



ΕΦΗΜΕΡΙΣ ΤΗΣ ΚΥΒΕΡΝΗΣΕΩΣ

ΤΗΣ ΕΛΛΗΝΙΚΗΣ ΔΗΜΟΚΡΑΤΙΑΣ

ΤΕΥΧΟΣ ΤΕΤΑΡΤΟ Αρ. Φύλλου **386**

8 Ιουνίου 1995

ΠΕΡΙΕΧΟΜΕΝΑ

ΑΝΑΔΑΣΩΣΕΙΣ

ΑΠΟΦΑΣΕΙΣ

ΑΠΑΛΛΟΤΡΙΩΣΕΙΣ

ΑΠΟΦΑΣΕΙΣ

ΑΝΑΚΟΙΝΩΣΕΙΣ

ΠΟΛΕΟΔΟΜΙΑ

ΑΠΟΦΑΣΕΙΣ

ΑΝΑΔΑΣΩΣΕΙΣ

ΑΠΟΦΑΣΕΙΣ

Αριθ. 801 (1)

Κήρυξη αναδασωτέας έκτασης 1,200 στρεμμάτων στις θέσεις «Άγιος Αθανάσιος - Ξεροκάμαρο-Λακκες» περιφέρειας κοινότητας Καρύταινας Αρκαδίας.

Ο ΠΕΡΙΦΕΡΕΙΑΚΟΣ Δ/ΝΤΗΣ Ν. ΑΡΚΑΔΙΑΣ

Έχοντας υπόψη:

1. Τις διατάξεις του Ν. 3200/55 για διοικητική αποκέντρωση και το Ν. 2290/1994.
2. Τις διατάξεις του άρθρου 117 παρ. 3 του Συντάγματος.
3. Τις διατάξεις του Ν. 998/79 «περί προστασίας των Δασών κ.λπ.», και ειδικότερα:
α) Του άρθρου 41 παρ. 1.
β) Του άρθρου 38 παρ. 1.
4. Τις διαταγές του Υπουργείου Γεωργίας:
α) 160417/1180/8.7.1980.
β) 182447/3049/24.9.1980.
5. Τη(ν) 1436/18.5.1995 πρόταση του Δασαρχείου Τρίπολης, με την οποία προτείνεται η κήρυξη της έκτασης που αναφέρεται στο θέμα ως αναδασωτέας.
6. Τις 17996/13.9.1984 και 21185/30.9.1985 αποφάσεις Ν. Αρκαδίας, αποφασίζουμε:

Κηρύσσουμε αναδασωτέα, με σκοπό την προστασία της δασικής βλαστήσεως και τη διατήρηση του δασικού χαρακτήρα της έκτασης, τη δημόσια δασική έκταση εμβαδού ενός στρέμματος και 200 τετραγ. μέτρων (1,200) που βρίσκεται στις θέσεις «Άγιος Αθανάσιος - Ξεροκάμαρο - Λάκκες» περιοχής κοινότητας Καρύταινας και προσδιορίζεται από τα στοιχεία Α - Β - Γ - Δ - Ε - Ζ - Α και έχει όρια:

Ανατολικά: Με δημόσια δασική έκταση.

Δυτικά: Με δημόσια δασική έκταση.

Βόρεια: Με δημόσια δασική έκταση για την οποία ισχύει το 4411/14/29.12.78 Π.Δ.Α.

Νότια: Με κοινοτικό δρόμο,

όπως φαίνεται στο συνημμένο διάγραμμα που αποτελεί αναπόσπαστο μέρος της απόφασης αυτής.

Η απόφαση αυτή να δημοσιευθεί στην Εφημερίδα της Κυβερνήσεως.

Τρίπολη, 29 Μαΐου 1995


Ο Περιφ/κός Δ/ντής

ΣΠΥΡΟΣ ΚΟΤΣΙΑΣ

ΑΠΟΣΠΑΣΜΑ ΧΑΡΤΟΥ

Ευρύτερης περιοχής εκ του φύλλου χάρτου ΜΕΓΑΛΟΠΟΛΗΣ 1 ΓΥΣ

Κλιμ. 1:20.000

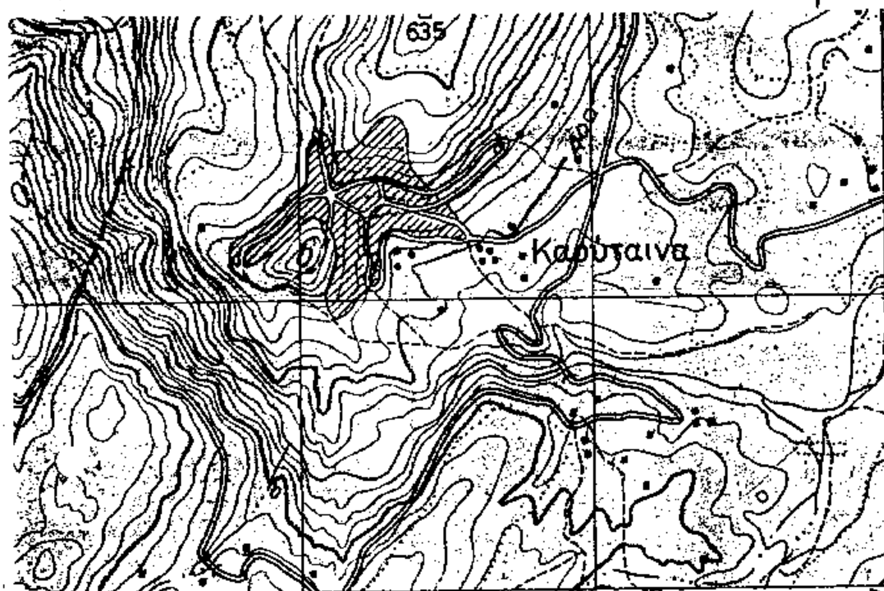

ΥΠΟΜΝΗΜΑ

ΑΒΓΔΕΖΑ Καταπατηθείσα Δασ. Δημ. Έκταση

ΤΟΠΟΓΡΑΦΙΚΟ ΔΙΑΓΡΑΜΜΑ


Καταπατηθείσης δασικής δημοσίας εκτάσεως θέσις "Αγ. Αθανάσιος" Καρύταινας Ν. Αρκαδίας

Κλίμακα 1:500

Εμβαδόν 1.200 Μ2


ΥΠΟΜΝΗΜΑ


ΓΔΕΖ = 360 μ2

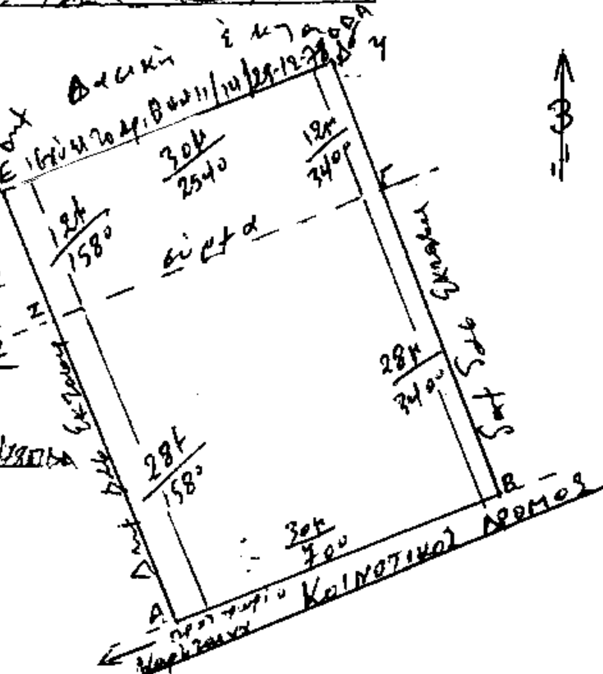

12-5-1995

Ιωάννης Κωτσιώνης

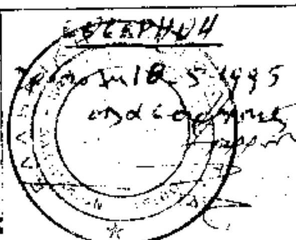

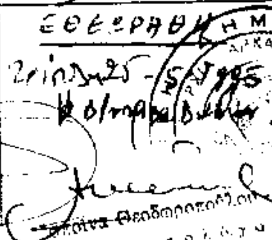

ΕΘΕΩΡΗΘΗ

29-5-1995

Ο Π.Δ. Ν. Αρκαδίας

ΑΠΑΛΛΟΤΡΙΩΣΕΙΣ

ΑΠΟΦΑΣΕΙΣ

Αριθ. 1054794/3337/0010 (2)

Αναγκαστική απαλλοτρίωση έκτασης για την ανέγερση διδακτηρίου του 4ου Λυκείου Χαλανδρίου.

ΟΙ ΥΠΟΥΡΓΟΙ ΟΙΚΟΝΟΜΙΚΩΝ ΚΑΙ ΕΘΝΙΚΗΣ ΠΑΙΔΕΙΑΣ ΚΑΙ ΘΡΗΣΚΕΥΜΑΤΩΝ

Έχοντας υπόψη:

1. Τις διατάξεις του Ν.Δ/τος 797/1971 «περί αναγκαστικών απαλλοτριώσεων», σε συνδυασμό με τις διατάξεις του Β.Δ/τος 139/1971 «περί της αρμοδιότητος των νομαρχών προς κήρυξιν αναγκαστικών τινων απαλλοτριώσεων».

2. Τις διατάξεις του άρθρου 17 του Α.Ν. 627/1968 «περί Οργανισμού Σχολικών Κτιρίων» σε συνδυασμό με τις διατάξεις του Ν. 513/1976.

3. Το από 29.11.1994 απόσπασμα πρακτικού από τη συνεδρίαση με αριθ. 1908/29.11.1994 του Διοικητικού Συμβουλίου του Οργανισμού Σχολικών Κτιρίων.

4. Το από 12.7.1994 πρακτικό καταλληλότητας της απαλλοτριούμενης έκτασης, που καταρτίστηκε από την κατά Νόμο Επιτροπή.

5. Την Η.5615/21.7.1994 (ΦΕΚ 567/21.7.1994 τ. Β') κοινή απόφαση του Πρωθυπουργού, σχετικά με τις αρμοδιότητες του Αναπληρωτή Υπουργού Εθνικής Παιδείας και Θρησκευμάτων.

6. Την 1026431/268/ 0006Α/3.3.1994 (ΦΕΚ 154/ 7.3.1994 τ.Β') κοινή απόφαση του Πρωθυπουργού και του Υπουργού Οικονομικών, σχετικά με ανάθεση αρμοδιοτήτων στους Υφυπουργούς Οικονομικών, αποφασίζουμε:

Κηρύσσουμε την αναγκαστική απαλλοτρίωση, για λόγους δημόσιας ωφέλειας και ειδικότερα για την ανέγερση διδακτηρίου του 4ου Λυκείου Χαλανδρίου, έκτασης συνολικού εμβαδού 2.250 μ² που βρίσκεται μεταξύ των οδών Σαρανταπόρου, Πεζοδρόμων και Καρδίτσης (Ο.Τ. 624α) και εικονίζεται με κλίμακα 1:500 και με στοιχεία Α-Β-Γ-Δ-Ε-Ζ-Α στο από Ιανουαρίου 1995 και με αριθμό 614 κτηματολογικό διάγραμμα - πίνακα, το οποίο έχει συντάξει ο Τεχνολόγος Τοπογράφος Μηχανικός Γεώργιος Μουτζούρης και έχει θεωρήσει για τη Διεύθυνση Γηπέδων του Οργανισμού Σχολικών Κτιρίων ο Τοπογράφος Μηχανικός Γεώργιος Μορφόπουλος.

Στην έκταση που απαλλοτριώνεται προβάλλουν δικαιώματα κυριότητας οι: 1. Ελένη θυγ. Παύλου και Ευριδίκης Τσούτζιου, 2. Ευριδίκη συζ. Παύλου Τζούτζιου το γένος Κυριάκου Στεφανάκου κ.λ.π.

Η απαλλοτρίωση κηρύσσεται υπέρ και με δαπάνη του Οργανισμού Σχολικών Κτιρίων.

Η απόφαση αυτή να δημοσιευθεί στην Εφημερίδα της Κυβερνήσεως.

Αθήνα, 24 Μαΐου 1995

ΟΙ ΥΠΟΥΡΓΟΙ

ΥΦΥΠΟΥΡΓΟΣ ΟΙΚΟΝΟΜΙΚΩΝ
Δ. ΓΕΩΡΓΑΚΟΠΟΥΛΟΣ

ΑΝΑΠΛ. ΕΘΝΙΚΗΣ ΠΑΙΔΕΙΑΣ ΚΑΙ ΘΡΗΣΚΕΥΜΑΤΩΝ
Φ. ΠΕΤΣΑΛΝΙΚΟΣ

Αριθ. 1051954/3132/0010 (3)

Αναγκαστική απαλλοτρίωση ακινήτων για την κατασκευή της παράλληλης οδού στις χ.θ. 9 + 178 και 10 + 825 του τμήματος Σ.Σ. Νεμέας - Στέρνας του αυτοκινητόδρομου Κορίνθου - Τριπόλεως.

ΟΙ ΥΠΟΥΡΓΟΙ ΟΙΚΟΝΟΜΙΚΩΝ ΚΑΙ ΠΕΡΙΒΑΛΛΟΝΤΟΣ, ΧΩΡΟΤΑΞΙΑΣ ΚΑΙ ΔΗΜ. ΕΡΓΩΝ

Έχοντας υπόψη:

1. Τις διατάξεις του Ν. Δ/τος 797/1971 «περί αναγκαστικών απαλλοτριώσεων», σε συνδυασμό με τις διατάξεις του Β.Δ. 139/1971 «περί της αρμοδιότητος των νομαρχών προς κήρυξιν αναγκαστικών τινών απαλλοτριώσεων».

2. Τις διατάξεις του άρθρου 23 του από 25 Νοεμβρίου 1929 διατάγματος «περί κωδικοποιήσεως των περί κατασκευής και συντηρήσεως οδών κειμένων διατάξεων».

3. Τις διατάξεις του άρθρου 1 του Ν. 653/1977 «περί υποχρεώσεως των παροδίων ιδιοκτητών διά τη διάνοιξη Εθνικών οδών κ.λπ», όπως συμπληρώθηκαν με τις παρ. 9 και 10 του άρθρου 62 του Ν. 947/1979 και την παρ. 4 του άρθρου 9 του Ν. 960/1979, για την εκτέλεση των οποίων εκδόθηκε το Π.Δ. 929/1979, καθώς επίσης και από τις διατάξεις της παρ. 14 του άρθρου 4 του Κεφ. Β' του Ν. 2052/92.

4. Τις διατάξεις του άρθρου 34 του Ν. 2040/1992.

5. Την ΥΠ. 123/15.7.94 (ΦΕΚ 550/1994 τ. Β') απόφαση του Πρωθυπουργού σχετικά με ανάθεση αρμοδιοτήτων στον αναπληρωτή Υπουργό Περιβάλλοντος, Χωροταξίας και Δημοσίων Έργων Κ. Γείτονα.

6. Την 1026431/268/ 0006Α/2.3.1994 (ΦΕΚ 154/ 7.3.1994 τ.Β') κοινή απόφαση του Πρωθυπουργού και του Υπουργού Οικονομικών, σχετικά με ανάθεσηα αρμοδιοτήτων στους Υφυπουργούς Οικονομικών, αποφασίζουμε:

Κηρύσσουμε την αναγκαστική απαλλοτρίωση, για λόγους δημόσιας ωφέλειας και ειδικότερα για την κατασκευή της παράλληλης οδού στις χ.θ. 9+178 και 10+825 του τμήματος Σ.Σ. Νεμέας - Στέρνας του αυτοκινητόδρομου Κορίνθου - Τριπόλεως, έκτασης συνολικού εμβαδού 166.970 μ² που βρίσκεται στο Νομό Κορινθίας και εικονίζεται με κλίμακα 1:1.000 στο από Νοεμβρίου 1994 και με αριθμό σχεδίου 1 κτηματολογικό διάγραμμα και στον αντίστοιχο κτηματολογικό πίνακα της Διεύθυνσης Δ12/Τμήμα δ' του Υπουργείου Περιβάλλοντος, Χωροταξίας και Δημοσίων Έργων, τα οποία έχει συντάξει η ανάδοχος «ΤΕΧΝΙΚΟ ΓΡΑΦΕΙΟ ΜΕΛΕΤΩΝ Γ. ΒΛΑΧΟΠΟΥΛΟΣ ΚΑΙ ΣΥΝΕΡΓΑΤΕΣ» και έχει θεωρήσει ο Διευθυντής της εν λόγω Διεύθυνσης του ΥΠ.ΠΕ.ΧΩ.Δ.Ε. Κ. Δεσύπρης στις 1.12.94.

Στην έκταση που απαλλοτριώνεται δεν συμπεριλαμβάνονται οι εκτάσεις εκείνες οι οποίες στα κτηματολογικά στοιχεία φέρονται ότι ανήκουν στο Δημόσιο.

Στην έκταση που απαλλοτριώνεται προβάλλουν δικαιώματα κυριότητας οι: 1. Κοινότητα Αρχαίας Νεμέας, 2. Γκότσης Γεώργιος του Δημητρίου, 3. Τουρκολιάς Χρήστος του Νικολάου κ.λπ.

Η απαλλοτρίωση κηρύσσεται υπέρ του Δημοσίου και με δαπάνη: α) του Δημοσίου που θα αντιμετωπισθεί με δαπάνες του προγράμματος Δημοσίων Επενδύσεων για έργα οδοποιΐας, αρμοδιότητας Γενικής Γραμματείας Δημοσίων Έργων (αριθμός έργου 9171502, ΣΑΕ 071/2) και β) των παροδίων ιδιοκτητών που ωφελούνται με τις προϋποθέσεις του νόμου, χαρακτηρίζεται δε ως κατεπείγουσα.

Η απόφαση αυτή να δημοσιευθεί στην Εφημερίδα της Κυβερνήσεως.

Αθήνα, 15 Μαΐου 1995

ΟΙ ΥΠΟΥΡΓΟΙ

ΥΦΥΠΟΥΡΓΟΣ ΟΙΚΟΝΟΜΙΚΩΝ	ΑΝΑΠΛ. ΠΕΡΙΒΑΛΛΟΝΤΟΣ, ΧΩΡΟΤΑΞΙΑΣ ΚΑΙ ΔΗΜΟΣΙΩΝ ΕΡΓΩΝ
Δ. ΓΕΩΡΓΑΚΟΠΟΥΛΟΣ	**Κ. ΓΕΙΤΟΝΑΣ**

ΑΝΑΚΟΙΝΩΣΕΙΣ

Αριθ. Γ1Φ.5326 Α'/11763 (4)

Ειδοποίηση για παρακατάθεση οριστικής αποζημίωσης ιδιοκτητών έκτασης που βρίσκεται στην περιοχή Δήμου Αγ. Δημητρίου που απαλλοτριώθηκε υπέρ και με δαπάνη του ΟΣΚ, με σκοπό την ανέγερση διδακτηρίου του 12ου Δημ. Σχολ. Αγίου Δημητρίου.

ΟΡΓΑΝΙΣΜΟΣ ΣΧΟΛΙΚΩΝ ΚΤΙΡΙΩΝ

Το Νομικό Πρόσωπο Δημοσίου Δικαίου με την επωνυμία «ΟΡΓΑΝΙΣΜΟΣ ΣΧΟΛΙΚΩΝ ΚΤΙΡΙΩΝ», που εδρεύει στην Αθήνα και επί της οδού Φαβιέρου 30, ειδοποιεί ότι σύμφωνα με την 1036006/2441/0010/17.5.1991 (ΦΕΚ 376/Δ'/24.6.1991) κοινή απόφαση των Υπουργών Εθνικής Παιδείας και Θρησκευμάτων και Οικονομικών για την κήρυξη αναγκαστικής απαλλοτρίωσης, υπέρ και με δαπάνη του Ο.Σ.Κ. έκτασης εμβαδού 2.800 Μ2 (και σύμφωνα με το οριστικό διάγραμμα του κτηματογράφου 3.037,35 Μ2), που βρίσκεται στην περιοχή του Δήμου Αγίου Δημητρίου και μεταξύ των οδών Ερεχθέως – Ευρώτα – Μακαρίου και Ρέμματος Πικροδάφνης (Ο.Τ. 1216) και προορίζεται για την ανέγερση διδακτηρίου του 12ου Δημ. Σχολείου Αγ. Δημητρίου κατέθεσε στο Ταμείο Παρακαταθηκών και Δανείων υπέρ των δικαιούχων ιδιοκτητών την προσωρινή αποζημίωση που καθορίστηκε σύμφωνα με την 98/14.2.1992 απόφαση του Μονομελούς Πρωτοδικείου Αθηνών και εκδόθηκε το 1911/9.6.1993 γραμμάτιο σύστασης παρακαταθήκης για ποσό 143.432.400 δρχ. ποσό μεγαλύτερο εκείνου που καθορίστηκε ως οριστική αποζημίωση με την 4490/1993 απόφαση του Εφετείου Αθηνών.

Η ανακοίνωση αυτή να δημοσιευθεί στην Εφημερίδα της Κυβερνήσεως.

Αθήνα, 18 Μαΐου 1995

Ο Πρόεδρος Δ.Σ. ΟΣΚ
ΧΑΡ. ΦΛΕΣΟΥΡΑΣ

ΠΟΛΕΟΔΟΜΙΑ

ΑΠΟΦΑΣΕΙΣ

Αριθ. Δ12/0/33062 (5)

Επίσπευση από το Δημόσιο της Πολεοδομικής Εφαρμογής του χώρου που περικλείεται από τις οδούς Ελ. Βενιζέλου – Κόκκαλη – Γέλωνος – Δεινοκράτους και ανατολικής πλευράς του ΝΙΜΙΤΣ στο Δήμο Αθήνας.

Ο ΥΠΟΥΡΓΟΣ
ΠΕΡΙΒΑΛΛΟΝΤΟΣ, ΧΩΡΟΤΑΞΙΑΣ ΚΑΙ ΔΗΜ. ΕΡΓΩΝ

Έχοντας υπόψη:

1. Τα Διατάγματα της 8.2/7.4/1966 (ΦΕΚ 54/Δ'/1966), 9.2.76 (ΦΕΚ 59/Δ'/21.2.76), 3.10.1978 (ΦΕΚ 663/78), 30.9.1992 (ΦΕΚ 1070/Δ'/22.10.1992) κατά τις διατάξεις αυτού, που δεν ακυρώθηκαν κατά το σκεπτικό της 2242/1994 απόφασης του Συμβουλίου της Επικρατείας και ιδία τις διατάξεις αυτού περί πρασίνου, τις αποφάσεις 4429/23.5.1989, 2366/23.5.89 και 102405/7167/4.12.91 (ΦΕΚ 967/Δ'/31.12.1991) του ΥΠΕΧΩΔΕ σχετικά με την Πολεοδομική διάρθρωση του χώρου που αναφέρεται στο θέμα.

2. Την με αριθμό 2242/94 απόφαση του Συμβουλίου Επικρατείας, με την οποία κρίθηκε ότι για την κατασκευή του υπό στοιχεία 1, 2, 3, 4, 1 κτιρίου και τον αποχαρακτηρισμό του αντίστοιχου χώρου πρασίνου που εμφαίνεται στο διάγραμμα το οποίο συνοδεύει το από 30.9.1992 Ν.Δ. (ΦΕΚ 1070/Δ'/22.10.1992), δεν αρκεί η κήρυξη της απαλλοτρίωσης του χώρου που έχει ανεγερθεί η υπάρχουσα στο Ο.Τ. 33 πολυκατοικία, αλλά επιβάλλεται η συντέλεση της απαλλοτριώσεως αυτής, η οποία εμμέσως πλην σαφώς θεωρείται κατεπείγουσα.

3. Το γεγονός, ότι για την ολοκλήρωση της πολεοδομικής διαμόρφωσης, εκτελούνται νομίμως, σύμφωνα με την άνω Υ.Α. 102405/7167/4.12.1991 (ΦΕΚ 967/Δ'/1991) και την βάσει αυτής εκδοθείσα 534/29.5.1992 άδεια της Υπηρεσίας Πολεοδομίας Αθηνών (Διεύθυνσης Αθηνών, Νομαρχίας Αττικής) εκσκαφές σε μεγάλο βάθος, το δε εντεύθεν σκάμμα, αφενός προβλέπεται να επεκταθεί και στο χώρο της απαλλοτριούμενης πολυκατοικίας, και αφετέρου επιβάλλεται να καλυφθεί το συντομότερο δυνατόν με την επ' αυτού κατασκευή των προβλεπόμενων υπόγειων κατασκευών και την αποκατάσταση του υπεράνω αυτών προβλεπόμενου πρασίνου, ώστε να αποτραπούν όλοι οι συναφείς με την παρατεινόμενη αυτή εκκρεμότητα κίνδυνοι και η ζημία του περιβάλλοντος.

4. Τις διατάξεις του Ν. Δ/τος 17.7.1923 «περί σχεδίων των πόλεων, κωμών και συνοικισμών του Κράτους και οικοδομής αυτών» (ΦΕΚ 228/Α'/16.8.1923).

5. Τις διατάξεις του Ν. 653/1977 «περί υποχρεώσεως των παροδίων ιδιοκτητών κ.λπ.» (ΦΕΚ 214/Α'/5.8.1977), όπως τροποποιήθηκαν και ισχύουν σήμερα με τους Ν. 947/1979 (ΦΕΚ 169/Α'/26.7.1979) και 960/1970 (ΦΕΚ 194/Α'/25.8.1970).

6. Τις διατάξεις του άρθρου 25 παρ. 4 του Ν. 1418/1984 «για τα δημόσια έργα και ρυθμίσεις συναφών θεμάτων».

7. Τις διατάξεις του Π. Δ/τος 69/8.2.1988 (ΦΕΚ 28/16.2.1988) για τον ορισμό της Γενικής Γραμματείας Δημοσίων Έργων.

8. Τις διατάξεις του Ν.Δ. 623/1970, όπως αντικαταστάθηκε με τις διατάξεις του Ν.Δ. 1143/1972 (ΦΕΚ 64/Α'/1972).

9. Την κοινή απόφαση Α 16α/04/773/29.11.1990 (ΦΕΚ 746/Β'/30.11.1990), των Υπουργών Προεδρίας και Αναπλ. ΠΕΧΩΔΕ «περί εξαιρέσεως Διοικητικών πράξεων και εγγράφων από τον κανόνα των τριών υπογραφών», που κοινοποιήθηκε με την εγκύκλιο 2.

10. Την ΥΠ 123/15.7.1994 απόφαση Πρωθυπουργού περί καθορισμού αρμοδιοτήτων (ΦΕΚ 550/Β'), αποφασίζουμε:

α) Την επίσπευση από το Δημόσιο της Πολεοδομικής Εφαρμογής στο χώρο που περικλείεται από τις οδούς Ελευθ. Βενιζέλου - Κόκκαλη - Γέλωνος - Δεινοκράτους και ανατολικής πλευράς του ΝΙΜΙΤΣ στο Δήμο Αθηναίων.

β) Τον χαρακτηρισμό της προκείμενης πολεοδομικής εφαρμογής κατεπείγουσας ανάγκης, και

γ) Τον χαρακτηρισμό των στοιχείων προδικασίας που προβλέπονται από το άρθρο 5 του Ν. 653/1977, για να κινηθεί η δίκη καθορισμού των αποζημιώσεων για τις ιδιοκτησίες που ρυμοτομούνται.

δ) Καταργείται η Δ12/0/38507/1.12.1994 (ΦΕΚ 1300/ τ.Δ'/1994) ημετέρα Υ.Α.

Η απόφαση αυτή να δημοσιευθεί στην Εφημερίδα της Κυβερνήσεως.

Αθήνα, 5 Ιουνίου 1995

Ο ΑΝΑΠΛ. ΥΠΟΥΡΓΟΣ
ΚΩΝ. ΓΕΙΤΟΝΑΣ

Αριθ. ΔΠ/ΠΜ/16194/510 (6)

Αναστολή χορήγησης οικοδομικών αδειών και εκτέλεσης οικοδομικών εργασιών στο Ο.Τ. που περικλείεται από τις οδούς Γαμβέτα, Ελ. Θεοδωρίδη, Ασ. Θεοδωρίδη και 28ης Οκτωβρίου του Δήμου Θεσσαλονίκης.

Ο ΠΕΡΙΦΕΡΕΙΑΚΟΣ Δ/ΝΤΗΣ ΝΟΜ. ΘΕΣΣΑΛΟΝΙΚΗΣ

Έχοντας υπόψη:

1. Το Ν. Δ/γμα της 17.7.1923 «περί σχεδίων πόλεων και κωμών του Κράτους κ.λπ.» (ΦΕΚ 228/Α') και ειδικότερα το άρθρο 8, όπως τροποποιήθηκε μεταγενέστερα.

2. Τις διατάξεις του Α.Ν. 314/1968 (ΦΕΚ 47/Α'), όπως τροποποιήθηκαν και συμπληρώθηκαν με το Ν. Δ/γμα 1018/71 (ΦΕΚ 220/Α').

3. Τις διατάξεις του Π. Δ/τος 183/1986 (ΦΕΚ 70/Α'), και ειδικότερα το άρθρο 1.

4. Τις διατάξεις του άρθρου 29Α του Ν. 1558/85, όπως αυτό προστέθηκε με το άρθρο 27 του Ν. 2081/92 (ΦΕΚ 154/Α') και τη διαπίστωση ότι από τις τυχόν κανονιστικού χαρακτήρα διατάξεις αυτής της απόφασης δεν προκαλείται δαπάνη σε βάρος του κρατικού προϋπολογισμού ή των οικείων Ο.Τ.Α.

5. Τις με αριθμούς 1341/94 και 1922/94 αποφάσεις του Δημοτικού Συμβουλίου του Δήμου Θεσσαλονίκης.

6. Την με αριθμό 403/1995 πράξη γνωμοδότησης του Συμβουλίου Χωροταξίας, Οικισμού και Περιβάλλοντος Νομού Θεσσαλονίκης, αποφασίζουμε:

Άρθρο 1

Αναστέλλονται για έξι (6) μήνες η χορήγηση οικοδομικών αδειών και η εκτέλεση οικοδομικών εργασιών στο Ο.Τ. που περικλείεται από τις οδούς Γαμβέτα, Ελ. Θεοδωρίδη, Ασ. Θεοδωρίδη και 28ης Οκτωβρίου του Δήμου Θεσσαλονίκης, όπως αυτό φαίνεται να περικλείεται με μπλε γραμμή στο τοπογραφικό διάγραμμα σε κλίμακα 1:4.000, που θεωρήθηκε από τον Διευθυντή της Διεύθυνσης Πολεοδομίας Ν. Θεσσαλονίκης και που αντίτυπό του σε φωτοσμίκρυνση δημοσιεύεται με την παρούσα απόφαση.


Άρθρο 2

Η ισχύς της απόφασης αυτής αρχίζει από τη δημοσίευσή της.

Η απόφαση αυτή να δημοσιευθεί στην Εφημερίδα της Κυβερνήσεως.

Θεσσαλονίκη, 11 Μαΐου 1995

Ο Περιφερειακός Διευθυντής
ΧΡΗΣΤΟΣ ΓΚΟΣΛΙΟΠΟΥΛΟΣ

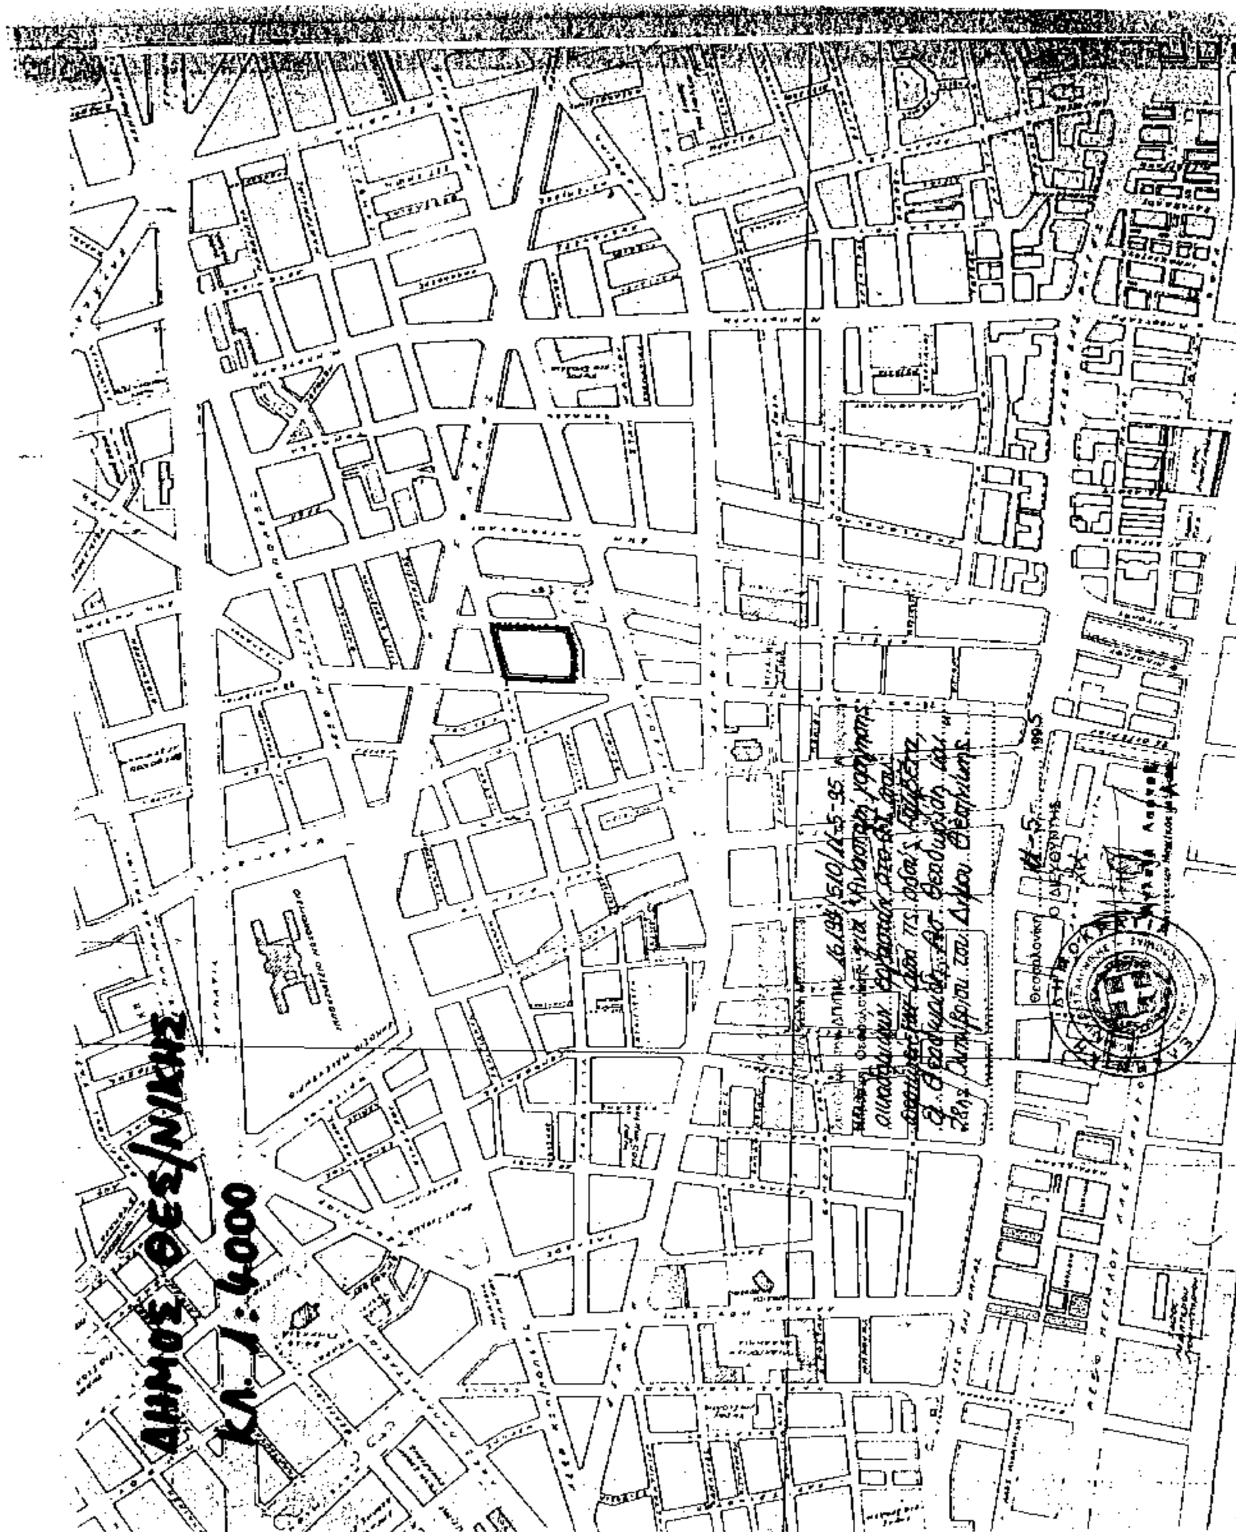
ΔΗΜΟΣ ΘΕΣ/ΝΙΚΗΣ

Αριθ. ΔΠ/ΠΜ/9117/421 (7)

Αναστολή χορήγησης οικοδομικών αδειών και εκτέλεσης οικοδομικών εργασιών στο Ο.Τ. 31 που περικλείεται από τις οδούς Σαρβάνη, Καραϊσκάκη και Αναπαύσεως της Κοινότητας Χορτιάτη Νομού Θεσσαλονίκης.

Ο ΠΕΡΙΦΕΡΕΙΑΚΟΣ Δ/ΝΤΗΣ ΝΟΜ. ΘΕΣΣΑΛΟΝΙΚΗΣ

Έχοντας υπόψη:

1. Το Ν. Δ/γμα της 17.7.1923 «περί σχεδίων πόλεων και κωμών του Κράτους κ.λπ.» (ΦΕΚ 228/Α') και ειδικότερα το άρθρο 8, όπως τροποποιήθηκε μεταγενέστερα.

2. Το Ν. 3200/55 «περί διοικητικής αποκεντρώσεως» (ΦΕΚ 97/Α') και ειδικότερα το άρθρου 37.

3. Τις διατάξεις του Α.Ν. 314/1968 (ΦΕΚ 47/Α'), όπως τροποποιήθηκαν και συμπληρώθηκαν με το Ν. Δ/γμα 1018/71 (ΦΕΚ 220/Α').

4. Τις διατάξεις του Π. Δ/τος 183/1986 (ΦΕΚ 70/Α'), και ειδικότερα το άρθρο 1.

5. Τις διατάξεις του άρθρου 29Α του Ν. 1558/85, όπως αυτό προστέθηκε με το άρθρο 27 του Ν. 2081/92 (ΦΕΚ 154/Α') και τη διαπίστωση ότι από τις τυχόν κανονιστικού χαρακτήρα διατάξεις αυτής της απόφασης δεν προκαλείται δαπάνη σε βάρος του κρατικού προϋπολογισμού ή των οικείων Ο.Τ.Α.

6. Την αριθ. 32/1995 απόφαση του Κοινοτικού Συμβουλίου Χορτιάτη Νομού Θεσσαλονίκης.

7. Την με αριθμό 404/1995 πράξη γνωμοδότησης του Συμβουλίου Χωροταξίας, Οικισμού και Περιβάλλοντος Νομού Θεσσαλονίκης, αποφασίζουμε:

Άρθρο 1

Αναστέλλονται για έξι (6) μήνες η χορήγηση οικοδομικών αδειών και η εκτέλεση οικοδομικών εργασιών στο Ο.Τ. 31, που περικλείεται από τις οδούς Σαρβάνη, Καραϊσκάκη και Αναπαύσεως της Κοινότητας Χορτιάτη Νομού Θεσσαλονίκης, όπως αυτό φαίνεται να περικλείεται με μπλε γραμμή στο τοπογραφικό διάγραμμα σε κλίμακα 1:1.000, που θεωρήθηκε από τον Διευθυντή της Διεύθυνσης Πολεοδομίας Ν. Θεσσαλονίκης και που αντίτυπό του σε φωτοσμίκρυνση δημοσιεύεται με την παρούσα απόφαση.

Άρθρο 2

Η ισχύς της απόφασης αυτής αρχίζει και πριν τη δημοσίευσή της στην Εφημερίδα της Κυβερνήσεως από την επίδοσή της στους ενδιαφερομένους.

Η απόφαση αυτή να δημοσιευθεί στην Εφημερίδα της Κυβερνήσεως.

Θεσσαλονίκη, 11 Μαΐου 1995

Ο Περιφερειακός Διευθυντής

ΧΡΗΣΤΟΣ ΓΚΟΣΛΙΟΠΟΥΛΟΣ

ΚΟΙΝΟΤΗΤΑ ΧΟΡΤΙΑΤΗ
ΚΛ. 1:1000